


Санитарно-защитная зона для предприятия промплощадки
крестьянского фермерского хозяйства, расположенного
по адресу: КБР, Прохладненский район, ст. Солдатская
Реестровый номер
07:04-6.792

Ситуационная схема



Проектируемые здания

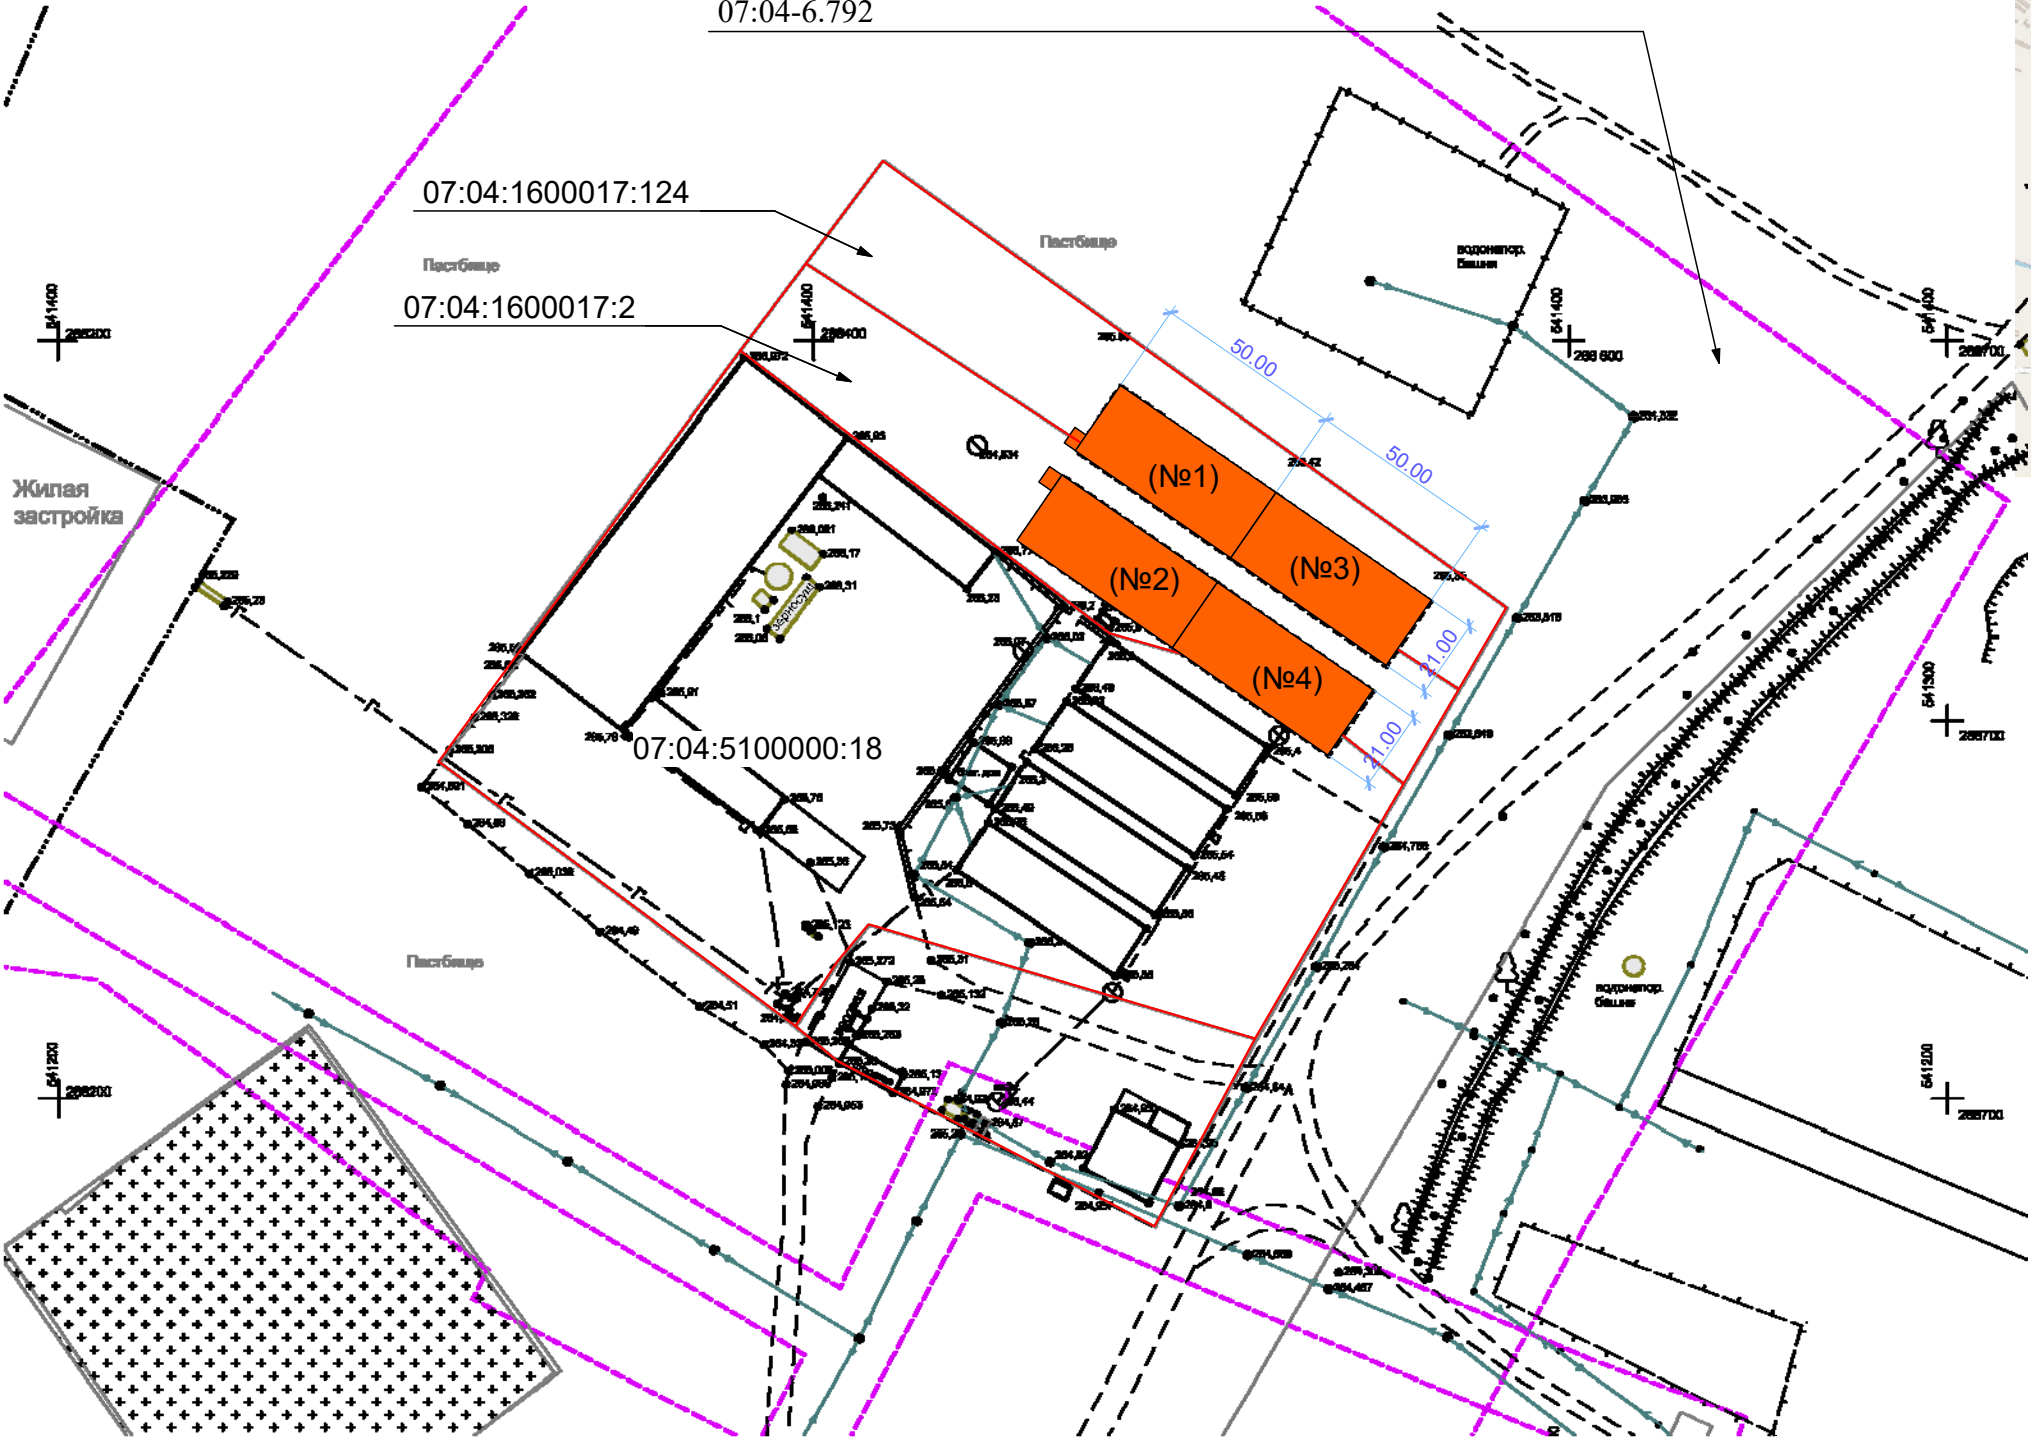

						Птичники			
						КБР, Прохладненский район, с.п. ст. Солдатская			
						земельные участки 07:04:1600017:2; 07:04:5100000:2; 07:04:1600017:124			
Изм.	Кол.уч.	Лист	№Док.	Подп.	Дата	Заказчик: Заптиева Х.М.	Стадия	Лист	Масштаб
Выполнил	Ведренников А.Ю.				2021		ГП		1:2000
							ИП Ведренников А.Ю.		